


Ifølge lov nr. 137 af 7. marts 1990 paragraf 45 er den, som flytter, borttager eller ødelægger et kendeligt skelmærke eller et varigt mærke for opmåling, pligtig at betale udgifterne ved dets genanbringelse, og kan idømmes bøde, jfr. paragraf 48.


Delnr. = Bolignr.  
Hertil hører koordinatliste

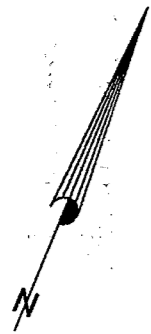

Delnr. 500  
(Fællesareal)

Delnr. 501  
17422 kvm.  
(Fællesareal)

Roskildevej "C"

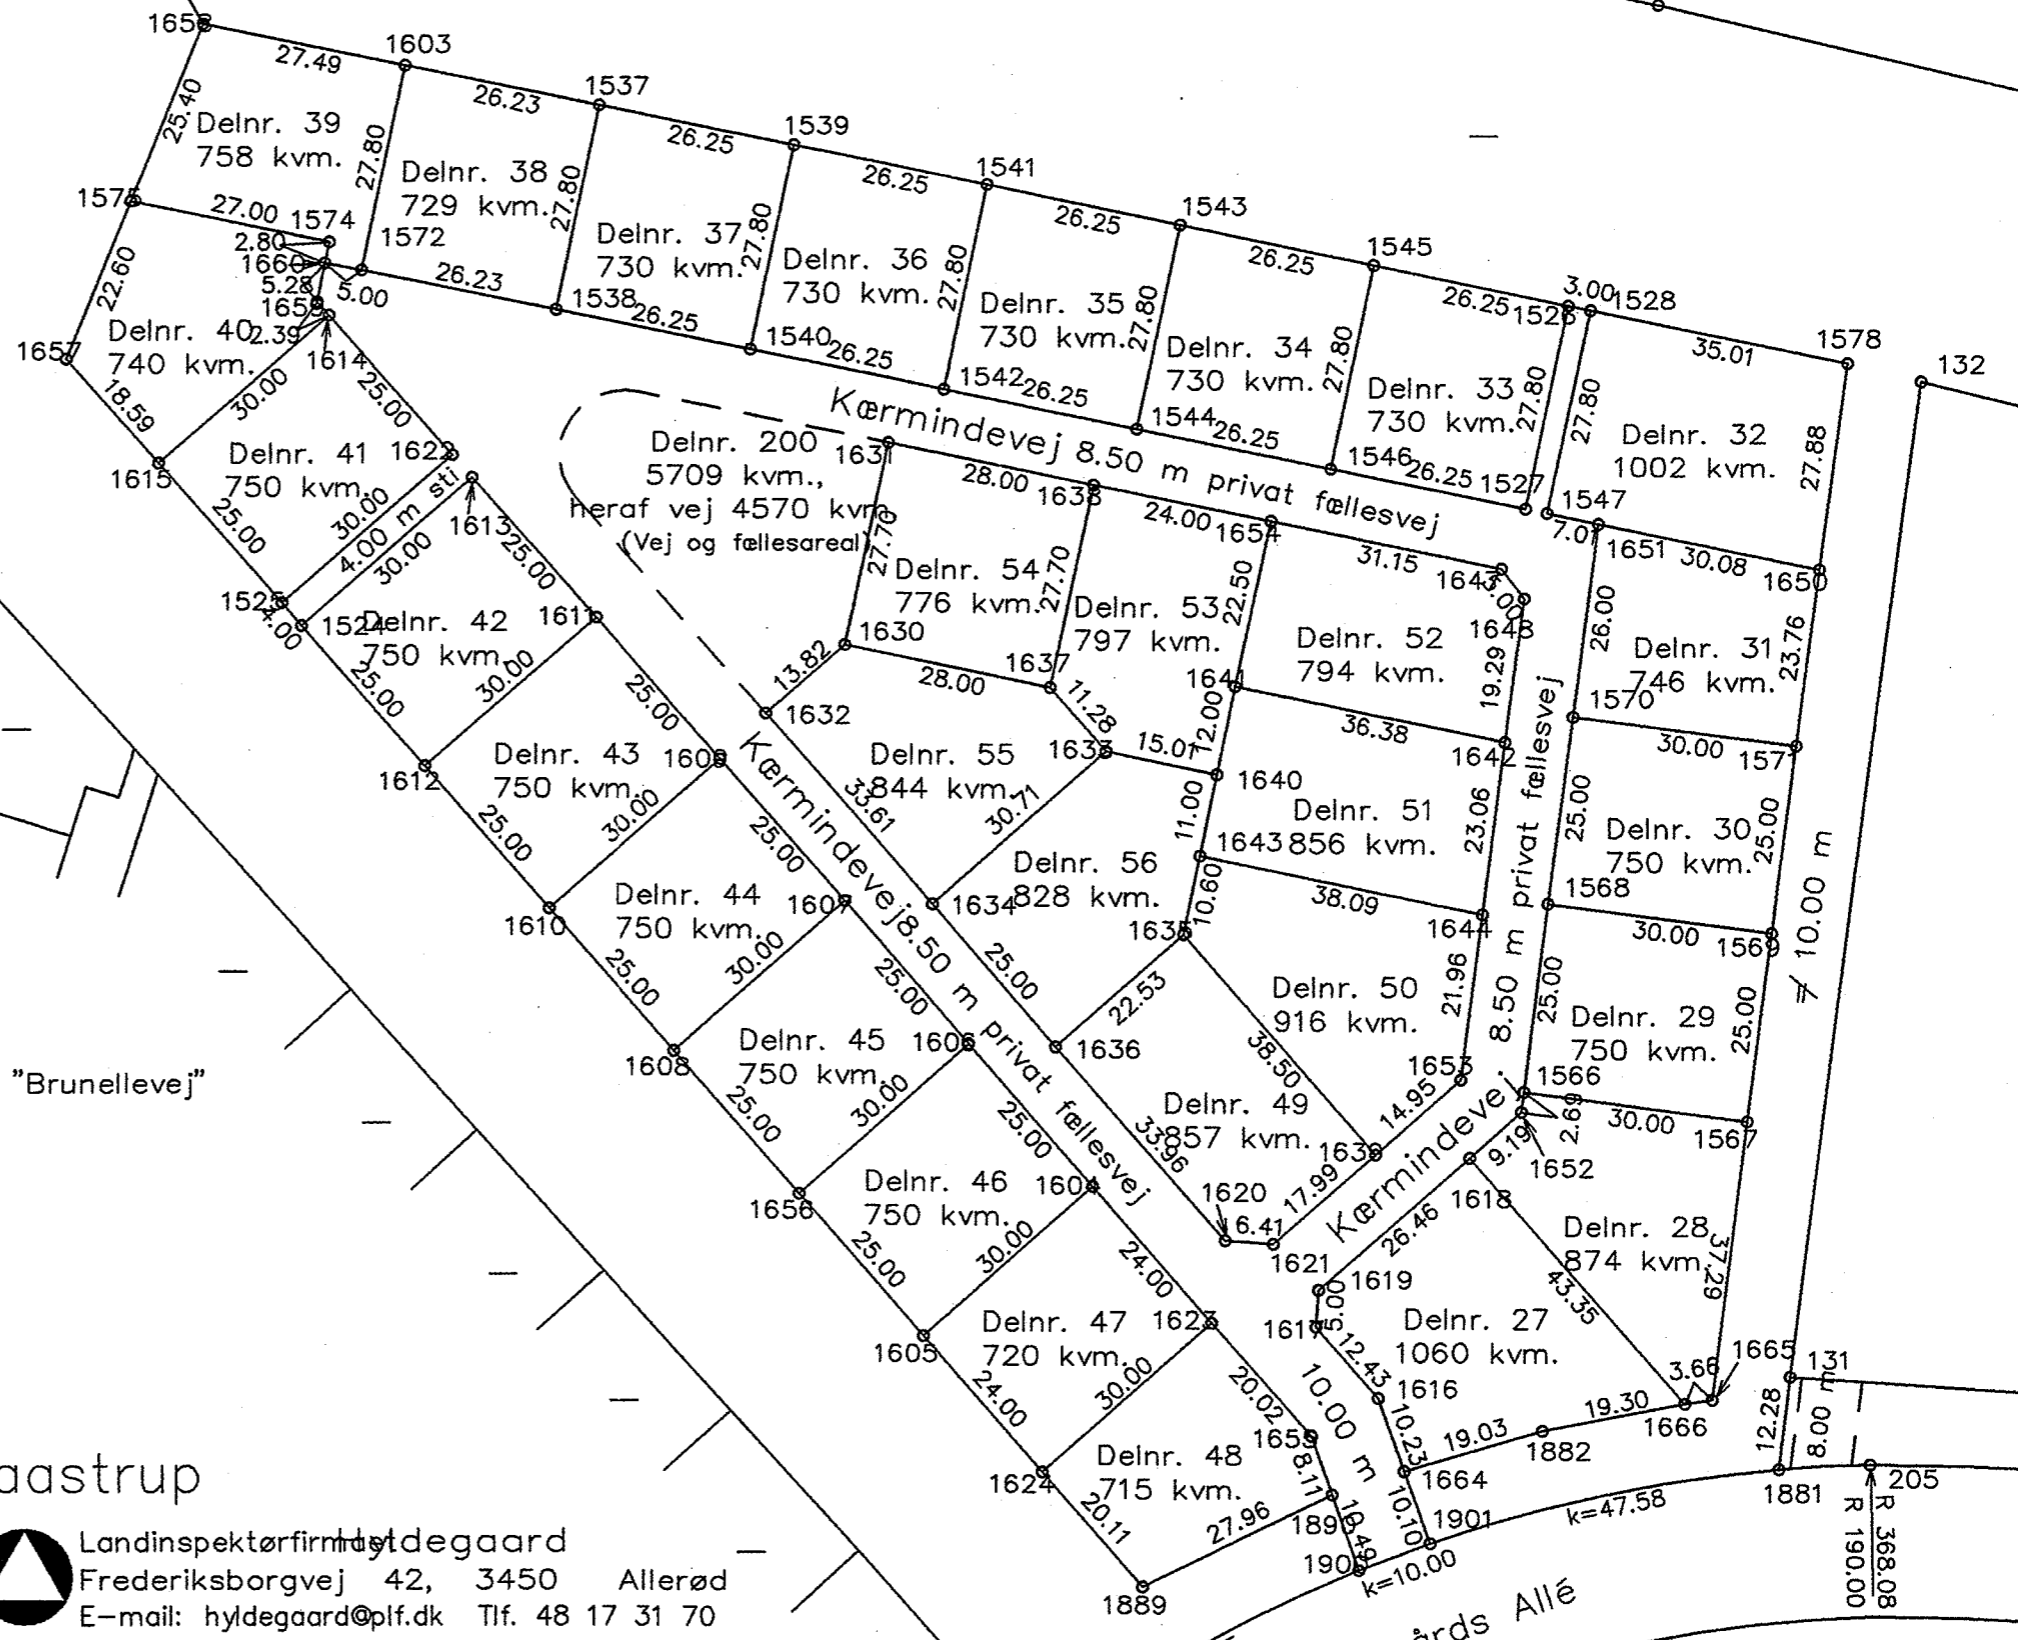

Kærmindevej, Høje-Taastrup  
Udstykning af matrnr.

Ejerlav: Kragehave By, Høje-Taastrup  
Kommune: Høje-Taastrup  
Opmålt i: Juni 2005  
Målforhold: 1 : 1000  
Lsp. j. nr.: 10.308



Landinspektørfirma Hyldegaard  
Frederiksborgvej 42, 3450 Allerød  
E-mail: hyldegaard@plf.dk Tlf. 48 17 31 70

Signatur: Se DS 104 og 198  
Mål eller koordinater, der kun er til brug ved indlægningen på matrikelkortet, er angivet med kl. nr.  
Mål eller koordinater, der er overført fra en sag, der tidligere er indsendt til Kort- og Matrikelstyrelsen, er mærket med Gl.  
Den 9. juni 2005  
Anders 6/8-05, 2/9-05